




MINISTÈRE DE L'ÉQUIPEMENT  
DU LOGEMENT DES TRANSPORTS  
ET DE LA MER

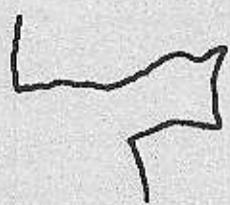

ARRONDISSEMENT ROUTIER  
ET MARITIME DE SAINT-LÔ  
Cellule Départementale  
OUVRAGES D'ART

**D.D.E. 50**

GESTION DU PATRIMOINE  
OUVRAGES D'ART  
SUR LE RESEAU NATIONAL


RN 132

BUSE DU TROTTEBEC

PLAN DE L'OUVRAGE PROJETE

COUPE TRANSVERSALE

Echelle 1/50

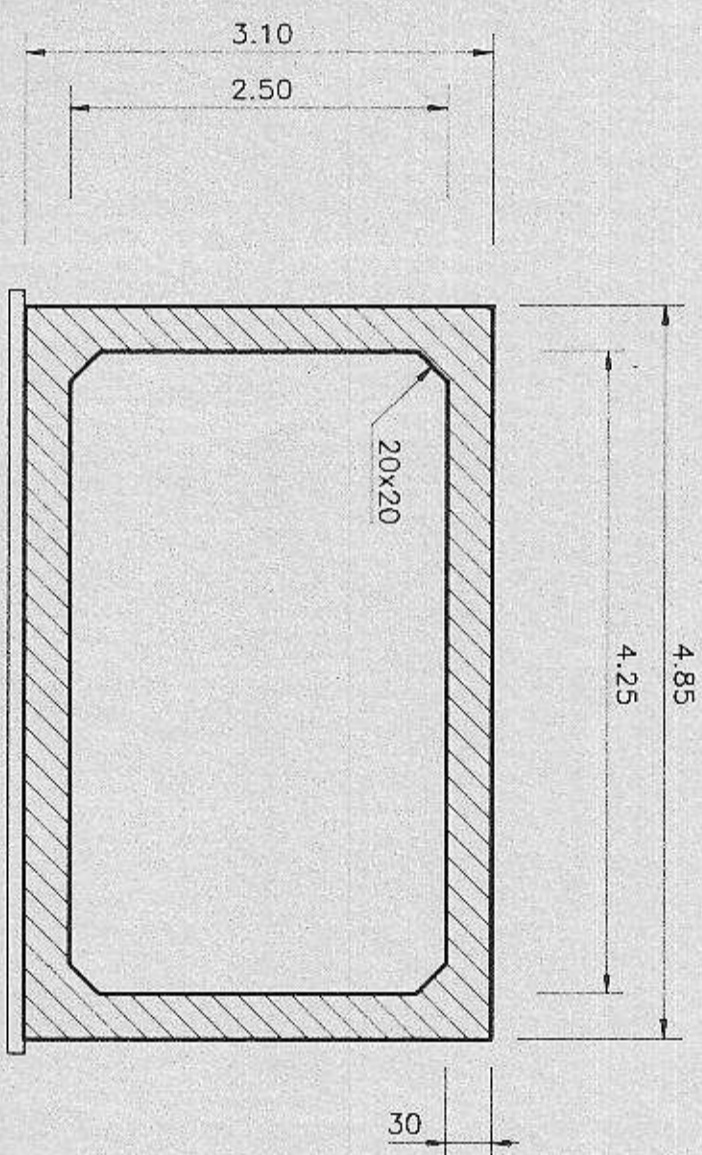

COUPE LONGITUDINALE

Echelle 1/100

